

ΕΦΗΜΕΡΙΣ ΤΗΣ ΚΥΒΕΡΝΗΣΕΩΣ
ΤΗΣ ΕΛΛΗΝΙΚΗΣ ΔΗΜΟΚΡΑΤΙΑΣ

ΑΘΗΝΑ 30 ΔΕΚΕΜΒΡΙΟΥ 1982 | ΤΕΥΧΟΣ ΤΕΤΑΡΤΟ | ΑΡΙΘΜΟΣ ΦΥΛΛΟΥ 594

ΠΕΡΙΕΧΟΜΕΝΑ

ΑΠΑΛΛΟΤΡΙΩΣΕΙΣ
ΑΠΟΦΑΣΕΙΣ

Καθορισμός οριογραμμής αίγιαλοῦ καὶ παραλίας στὴ θέση «ΠΑΛΑΙΟΚΑΣΤΡΙΤΣΑ» Λακώνων Ν. Κερκύρας, μπροστὰ ἀπὸ τὴν ἰδιοκτησία Γ. Κόλλα. 1

Ἐπικύρωση τῆς ἀπὸ 9.2.1982 ἐκθέσεως τῆς ἐπιτροπῆς καθορισμοῦ τῶν ορίων τοῦ αἰγιαλοῦ-παραλίας καὶ τοῦ ἀπὸ Ὀκτωβρίου 1980 διαγράμματος τοῦ Γεωργίου Πλασταργιᾶ στὴ θέση ΖΑΦΕΙΡΑΚΙ Κοκκαρίου Σάμου, μπροστὰ ἀπὸ τὴν ἰδιοκτησία Φωτ. Κουμαλάτσου.. 2

ΑΠΑΛΛΟΤΡΙΩΣΕΙΣ
ΑΠΟΦΑΣΕΙΣ

Ἀριθ. 12617 (1)

Καθορισμὸς οριογραμμῆς αἰγιαλοῦ καὶ παραλίας στὴ θέση «Παλαιοκαστρίτσα» Λακώνων Ν. Κερκύρας, μπροστὰ ἀπὸ τὴν ἰδιοκτησία Γ. Κόλλα.

Ο ΝΟΜΑΡΧΗΣ ΚΕΡΚΥΡΑΣ

Ἔχοντας ὑπόψη:

1. Τὶς διατάξεις:

α) Τοῦ ἄρθρου 1 τοῦ Ν. 3200/55 «περὶ διοικητικῆς ἀποκεντρώσεως».

β) Τοῦ ἀπὸ 11/12.11.29 Δ/τος «περὶ διοικήσεως δημοσίων κτημάτων».

γ) Τῶν ἄρθρων 1 καὶ 3 τοῦ Α.Ν. 2344/40 «περὶ αἰγιαλοῦ καὶ παραλίας» καὶ

δ) Τοῦ ἄρθρου 74 τοῦ Π.Δ. 636/77 «περὶ διαρθρώσεως τοῦ Ὑπουργ. Οἰκονομικῶν».

2. Τὴν ἀπὸ 17.6.81 αἴτηση ποὺ ὑπέβαλε στὴν Οἰκονομικὴ Ἐφορία ὁ Κόλλας Γεώργιος τοῦ Νικολάου, ὡς ἐνδιαφερόμενος γιὰ τὸν καθορισμὸ (χάραξη) τῆς οριογραμμῆς τοῦ αἰγιαλοῦ καὶ τῆς παραλίας μπροστὰ ἀπὸ τὴν ἰδιοκτησία του στὴ θέση «Παλαιοκαστρίτσα» Λακώνων Ν. Κερκύρας.

3. Τὴν ἀπὸ 24.6.82 ἔκθεση τῆς ἐπιτροπῆς τοῦ ἄρθρου 10 τοῦ Α.Ν. 1540/38, ὅπως τοῦτο ἀντικαταστάθηκε μὲ τὸ ἄρθρο 5 τοῦ Α.Ν. 263/69 καὶ τοῦτο μὲ τὸ ἄρθρο 74 τοῦ Π.Δ. 636/77, καθορισμοῦ οριογραμμῆς αἰγιαλοῦ παραλίας καὶ τὸ ἀπὸ Μάη 1981 τοπογραφικὸ καὶ ὑψομετρικὸ διάγραμμα τῆς προαναφερόμενης περιοχῆς, θεωρημένο ἀπὸ τὴ Διεύθυνση Τεχνικῶν Ὑπηρεσιῶν Ν. Κερκύρας στὶς 24.6.82.

4. Τὴ σύμφωνη γνώμη τοῦ Γενικοῦ Ἐπιτελείου Ναυτικοῦ ποὺ διατυπώθηκε μὲ τὸ ὑπ' ἀριθ. Φ. 187.2/454/1511/23.8.1982 ἔγγραφό του, μὲ τὴν παρατήρηση νὰ μνημονευτεῖ στὴν ἔκθεση καὶ τὸ διάγραμμα ἡ χρονολογία σύνταξης τοῦ διαγράμματος.

5. Τὴν ΕΦ/19189/12.7.74 ἀρχικὴ ἀπόφαση καθορισμοῦ ορίων αἰγιαλοῦ - παραλίας, στὴν προαναφερόμενη θέση καὶ μπροστὰ ἀπὸ τὴν ἰδιοκτησία Σακελλαρίου Ξ Σεκόμφσκυ, ἀποφασίζουμε:

Ἐπικυρώνουμε τὴν ἀπὸ 24.6.82 ἔκθεση τῆς ἐπιτροπῆς τοῦ ἄρθρου 74 τοῦ Π.Δ. 636/77, καθορισμοῦ οριογραμμῆς αἰγιαλοῦ καὶ παραλίας στὴ θέση «Παλαιοκαστρίτσα» Λακώνων Ν. Κερκύρας, καθὼς καὶ τὸ ἀπὸ Μάη 1981 τοπογραφικὸ καὶ ὑψομετρικὸ διάγραμμα ποὺ συνοδεύει τὴν ἔκθεση, μπροστὰ ἀπὸ τὴν ἰδιοκτησία Γεωργίου Κόλλα, στὸ ὁποῖο ἔχει χαραχτεῖ μὲ κόκκινη γραμμὴ τὸ ὅριο τοῦ αἰγιαλοῦ καὶ μὲ κίτρινη τὸ ὅριο τῆς παραλίας.

Ἡ παροῦσα μαζὶ μὲ τὴν ἀπὸ 24.6.82 ἔκθεση τῆς ἐπιτροπῆς καὶ τὸ τοπογραφικὸ καὶ ὑψομετρικὸ διάγραμμα νὰ δημοσιευτοῦν στὴν Ἐφημερίδα τῆς Κυβέρνησης.

Κέρκυρα, 9 Σεπτεμβρίου 1982

Ὁ Νομάρχης
ΜΑΝΟΣ ΚΟΚΚΙΝΟΣ

ΕΚΘΕΣΙΣ

Καθορισμοῦ (τὸ δεύτερον) οριογραμμῶν αἰγιαλοῦ καὶ παραλίας στὴ θέση «Παλαιοκαστρίτσα» Λακώνων Κερκυρας περιοχῆς Λακώνων Ν. Κερκύρας πρὸ ἰδιοκτησίας Γεωργίου Κόλλα τοῦ Νικολάου.

Ἐν Κερκύρᾳ σήμερον τὴν 24.6.82 ἡ κατὰ νόμον ἁρμοδία ἐπιτροπὴ καθορισμοῦ τῶν ὁρίων αἰγιαλοῦ καὶ παραλίας ἀποτελουμένη ἐκ τῶν: 1) Κώστα Σκέρου Οἰκονομικοῦ Ἐφόρου Κερκύρας, 2) Νικολάου Ξενάκη Λιμενάρχου Κερκύρας, 3) Παπαδήμα Βασίλη, προϊσταμένου ΤΕΕ Διευθύνσεως ΤΥΝΚ ἀποτελοῦντες τὴν ὑπὸ τοῦ ἄρθρου 74 τοῦ Π.Δ. 636/1977 προβλεπομένη ἐπιτροπὴ συνελθοῦσα ἐν τῷ καταστήματι τῆς Οἰκονομικῆς Ἐφορίας Κερκύρας καὶ λαβοῦσα ὑπ' ὄψιν:

α) Τὴν ἀπὸ 17.6.81 ὑποβληθεῖσαν αἴτησιν τοῦ Κόλλα Γεωργίου τοῦ Νικολάου «περὶ τροποποιήσεως καθορισμοῦ οριογραμμῶν αἰγιαλοῦ, καὶ παραλίας στὴ θέση «Παλαιοκαστρίτσα» περιοχῆς Λακώνων Κερκύρας καὶ γιὰ τὶς κορυφὲς 6, 7, 8.

β) Τὸ ὑποβληθὲν τοπογραφικὸν διάγραμμα ὑπὸ κλίμακα 1:500 τῆς ἀνωτέρω περιοχῆς συνταχθὲν τὸ Μάη τοῦ 1981 ὑπὸ τοῦ πολιτικοῦ μηχανικοῦ Κυριάκου Κάβουρα δεόντως ἠλεγμένον καὶ τεθεωρημένον ὑπὸ τῆς Διευθύνσεως ΤΥΝ Κερκύρας τὴν 24.6.82.

γ) Τὰς διατάξεις τοῦ Α.Ν. 2344/40 «περὶ αἰγιαλοῦ καὶ παραλίας» ὡς αὗται συνεπληρώθησαν καὶ ἐτροποποιήθησαν μεταγενεστέρως.

δ) Τὰ ἐκ τῆς διενεργηθείσης τὴν 22.9.81 αὐτοψίας προκύψαντα στοιχεῖα.

ε) Τὸ ὑπ' ἀριθ. 187.2/250/82/5.5.82 ἔγγραφο τοῦ ΓΕΝ.

ζ) Τὴν 19189/12.7.74 ἀπόφαση Νομάρχου Κερκύρας μὲ τὴν ὁποία καθορίσθη ἡ γραμμὴ αἰγιαλοῦ καὶ παραλίας στὴ θέση αὐτὴ καὶ παραμένει ἡ ἴδια γιὰ τὸ τμῆμα ποὺ ἀναφέρεται σχετικὰ στὴν ἔκθεση.

η) Τὶς μαρτυρικὲς καταθέσεις τοῦ Γεωργ. Μιχαλᾶ τοῦ Κων/νου καὶ Λεωνίδα Δούλη τοῦ Δημ., κατοίκων Λακώνων Κερκύρας, ποὺ μαρτυροῦν στὴ θέση ὅπου βρίσκεται ἡ παραπάνω ἰδιοκτησία ὑπάρχει τοῖχος (ξερολιθιά) πρὸ 47 ἐτῶν.

θ) Τὶς φωτογραφίες ποὺ δείχνουν τὴν ἐκεῖ παραλία.

Ὕστερα ἀπὸ τὰ ἀνωτέρω καὶ ἀπὸ τὴν ἐπὶ τόπου σχηματισθεῖσα γνώμη, ἀποφασίζει:

Νὰ ἀντικατασταθεῖ ἡ γραμμὴ αἰγιαλοῦ καὶ παραλίας γιὰ τὸ τμῆμα 6, 7, 8 ἐπὶ τοῦ ὡς ἄνω (β) τοπογραφικοῦ διαγράμματος:

I. Διὰ συνεχοῦς ἐρυθρᾶς γραμμῆς τὸ ὅριον τοῦ αἰγιαλοῦ.

II. Διὰ συνεχοῦς κιτρίνης γραμμῆς τὸ ὅριον τῆς παραλίας.

Ἀναλυτικῶς:

I. Ὡς οριογραμμὴ αἰγιαλοῦ ὁρίζεται ἡ πολυγωνικὴ τῶν κορυφῶν 1, 2, 3, 4, 5, 6, 7, 8, αἵτινες ἐξασφαλίζονται ἐκ σταθερῶν σημείων ὡς κατωτέρω:

Ἡ κορυφὴ 1 ἀπὸ τὶς γωνίες Α καὶ Β τοῦ ἐκεῖ εὑρισκομένου RESTAURANT Βράχος καὶ εἰς ἀπόστασιν 8 μέτρα ἀντιστοίχως.

Ἡ κορυφὴ 2 ἀπὸ τὴν γωνία Α τοῦ ἐκεῖ εὑρισκομένου οἰκίσκου Μονῆς καὶ ἀπὸ τὴν γωνία Α τῆς ἐκεῖ εὑρισκομένης ἐκκλησίας καὶ εἰς ἀπόστασιν 29 καὶ 25 μέτρα ἀντιστοίχως.

Ἡ κορυφὴ 3 ἀπὸ τὴν γωνία Α τοῦ ἐκεῖ εὑρισκομένου Ξενοδοχείου Μπρακούντα καὶ εἰς ἀπόστασιν 43,75 μέτρα καὶ ἀπὸ τὴν γωνία Α τοῦ Ξενοδοχείου Ζέφυρος καὶ εἰς ἀπόσταση 41,50 μέτρα.

Ἡ κορυφὴ 4 ἀπὸ τὶς γωνίες Α καὶ Β τοῦ Ξενοδοχείου Ζέφυρος καὶ εἰς ἀποστάσεις 24,00 καὶ 31,50 μέτρα ἀντιστοίχως.

Ἡ κορυφὴ 5 ἀπὸ τὶς γωνίες Α καὶ Β τοῦ Ξενοδοχείου ΞΕΝΙΑ καὶ εἰς ἀποστάσεις 28,00 καὶ 12,50 μέτρα ἀντιστοίχως.

Ἡ κορυφὴ 6 ἀπὸ τὶς γωνίες α καὶ β τῆς ἐκεῖ εὑρισκομένης ἰσογείου οἰκοδομῆς καὶ εἰς ἀποστάσεις 21,75 καὶ 29,00 μέτρα ἀντιστοίχως.

Ἡ κορυφὴ 7 ἀπὸ τὶς γωνίες β καὶ γ τῆς ὡς ἄνω ἰσογείου οἰκοδομῆς καὶ εἰς ἀποστάσεις 2.75 καὶ 5.25 μέτρα ἀντιστοίχως.

Ἡ κορυφὴ 8 ἐξασφαλίζεται ἀπὸ τὶς γωνίες β καὶ γ τῆς ἰδίας οἰκοδομῆς καὶ εἰς ἀπόσταση 29 καὶ 32.00 μέτρα ἀντιστοίχως.

II. Ὡς οριογραμμὴ παραλίας ὁρίζεται ἡ πολυγωνικὴ τῶν κορυφῶν 1', 2', 3', 4', 5', 6', 7', 8', 9', 10', 11', 12', 13', 14', 15', 16', 17', 18', 19', 20', 21', 22', ἡ ὁποία γιὰ μὲν τὸ τμῆμα 1'—2', 8'—9', 13'—14' καὶ 21'—22' τοποθετεῖται παράλληλα πρὸς τὴν γραμμὴ αἰγιαλοῦ καὶ εἰς ἀπόσταση 10 μέτρα ἐσώτερον.

Αἱ κορυφαὶ 17', 18', 19', 20' περιγράφουν τὴν ἐκεῖ εὑρισκομένην ἰσόγειο οἰκοδομή.

Οἱ ὑπόλοιπες κορυφὲς ἐξασφαλίζονται ὡς κατωτέρω:

Οἱ κορυφὲς 3' καὶ 4' συμπίπτουν μὲ τὶς γωνίες τοῦ ἐκεῖ εὑρισκομένου ἑστιατορίου Βράχος.

Ἡ κορυφὴ 5' κεῖται ἐπὶ τῆς βορεινῆς πλευρᾶς τοῦ ἑστιατορίου καὶ εἰς ἀπόσταση 7,00 μέτρα ἀπὸ τὴν κορυφὴ 4'.

Ἡ κορυφὴ 6' ἀπὸ τὴν Α τοῦ οἰκίσκου Μονῆς καὶ εἰς ἀπόσταση 15,50 μέτρα καὶ ἀπὸ τὴν κορυφὴ Α τῆς ἐκεῖ εὑρισκομένης ἐκκλησίας καὶ εἰς ἀπόσταση 11,00 μέτρα.

Ἡ κορυφὴ 7' ἀπὸ τὶς γωνίες Α καὶ Β τοῦ οἰκίσκου Μονῆς καὶ εἰς ἀπόσταση 25 καὶ 29,00 μέτρα ἀντιστοίχως.

Ἡ κορυφὴ 10' ἀπὸ τὶς γωνίες Α καὶ Β τοῦ Ξενοδοχείου «ΖΕΦΥΡΟΣ» καὶ εἰς ἀποστάσεις 20,00 καὶ 29,00 μέτρα ἀντιστοίχως.

Ἡ κορυφὴ 11' ἀπὸ τὶς γωνίες Α καὶ Β τοῦ Ξενοδοχείου ΞΕΝΙΑ καὶ εἰς ἀπόσταση 1,00 καὶ 19,00 μέτρα ἀντιστοίχως.

Ἡ κορυφὴ 12' ἀπὸ τὶς γωνίες Α καὶ Β' τοῦ ὡς ἄνω Ξενοδοχείου καὶ εἰς ἀπόσταση 27,00 καὶ 9,00 μέτρα ἀντιστοίχως.


Ἡ κορυφὴ 15' ἀπὸ τὴν γωνία (α) τοῦ οἰκίσκου (1) καὶ εἰς ἀπόσταση 23,25 μέτρα καὶ ἀπὸ τὴν γωνία (α) τοῦ οἰκίσκου (2).

Ἡ κορυφὴ 16' ἀπὸ τὶς γωνίες (α) καὶ (β) τοῦ οἰκίσκου (1) καὶ εἰς ἀπόσταση 13,00 μέτρα ἀντιστοίχως.

Τῆς οὕτω καθοριζομένης λωρίδος παραλίας ἐξαιροῦνται τὰ ἐν αὐτῇ περιλαμβανόμενα κτίσματα ἢ τμήματα κτισμάτων συμφώνως τῷ ἄρθρῳ 5 παρ. 1 Α.Ν. 2344/40 καὶ γνωμοδότησει ΝΣΚ 630/64 καὶ συγκεκριμένα μεταξὺ τῶν κορυφῶν 2', 3', 4', 5' καὶ 17', 18', 19', 20'.

Τὰ Μέλη τῆς Ἐπιτροπῆς

Κώστας Σκέρος, Νικόλαος Ξενάκης,
Βασίλης Παπαδήμας

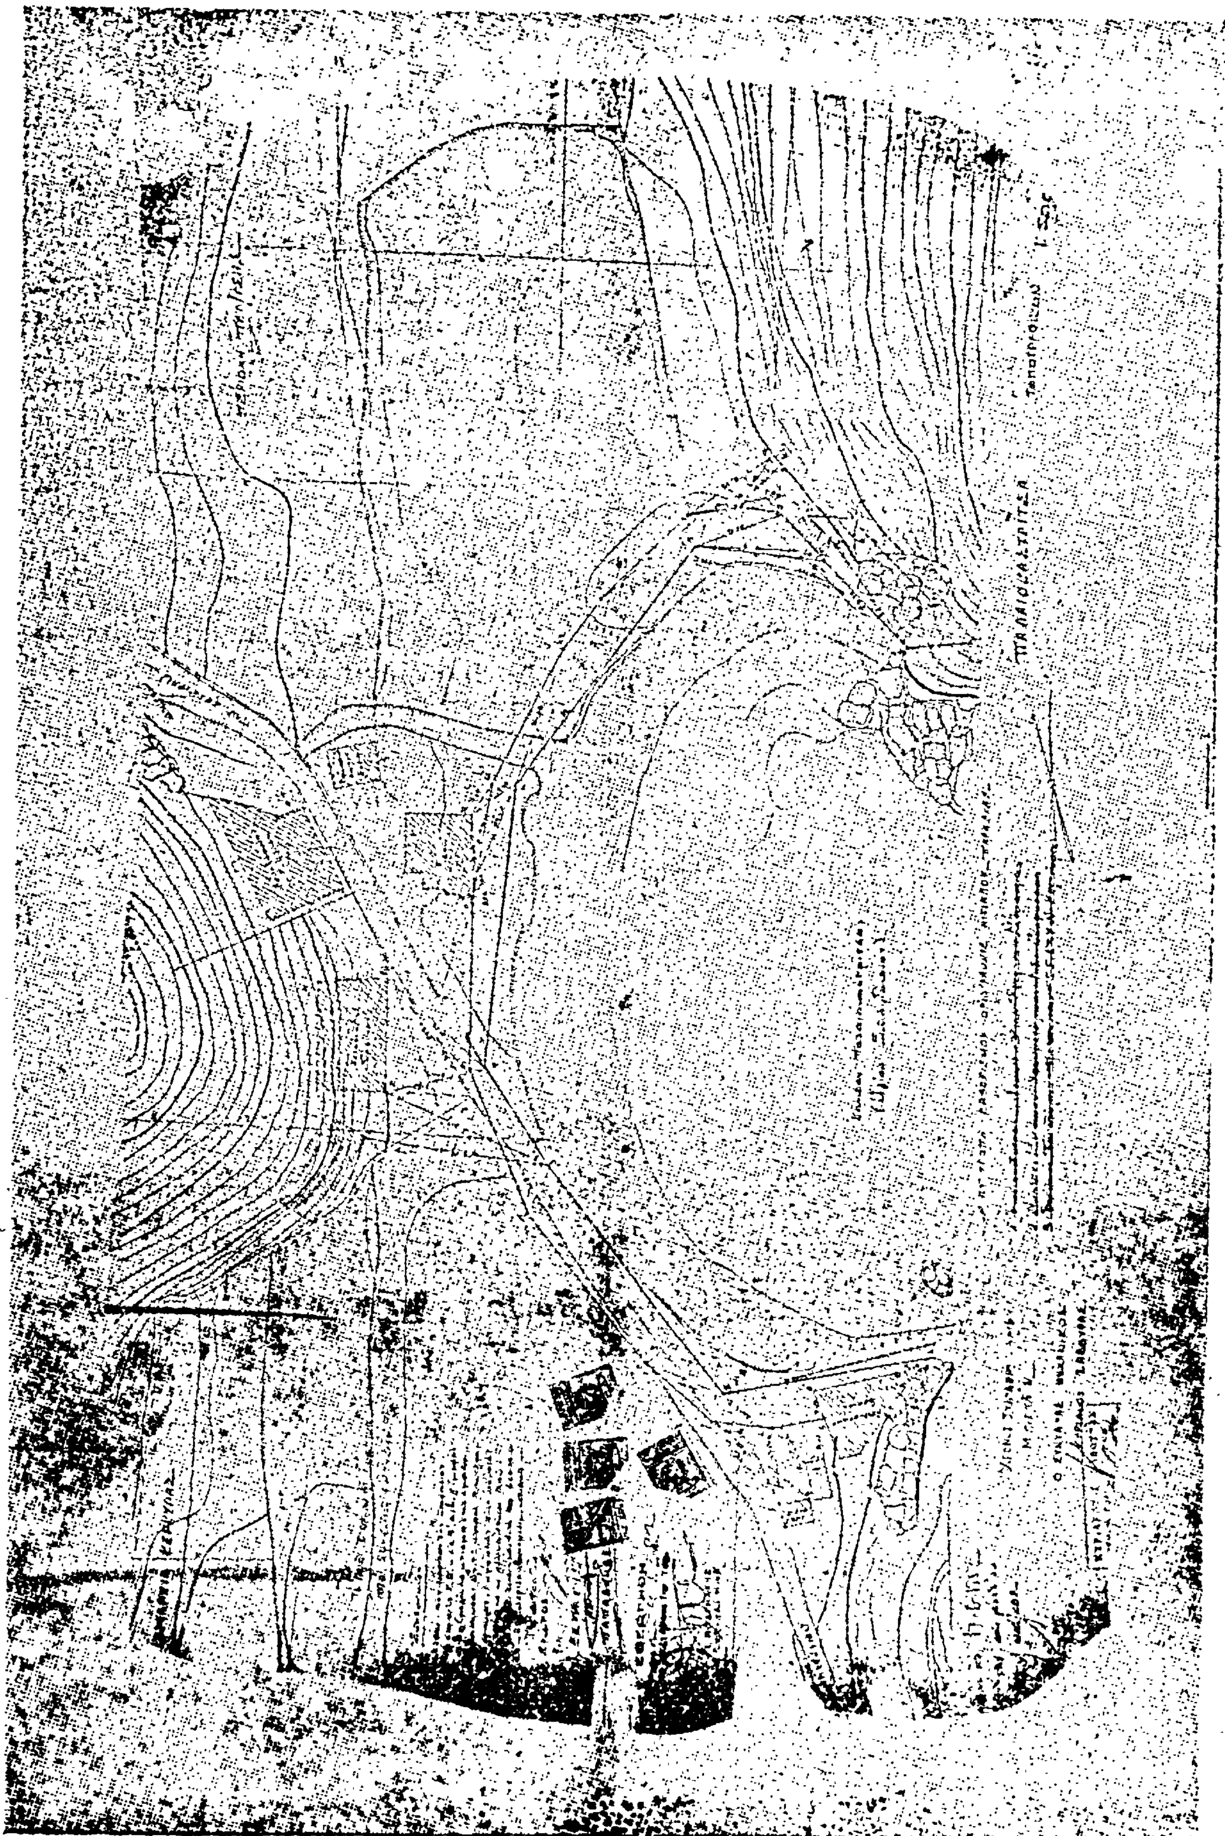

Ἀριθ. ΕΦ. 4403 (2)

Ἐπικύρωση τῆς ἀπὸ 9.2.82 ἐκθέσεως τῆς ἐπιτροπῆς καθορισμοῦ τῶν ὁρίων τοῦ αἰγιαλοῦ - παραλίας καὶ τοῦ ἀπὸ Ὀκτωβρίου 1980 διαγράμματος τοῦ Γεωργίου Πλασταργιᾶ στὴ θέση Ζαφειράκι Κοκκαρίου Σάμου, μπροστὰ ἀπὸ τὴν ἰδιοκτησία Φωτ. Κουμαλάτσου.

Ο ΝΟΜΑΡΧΗΣ ΣΑΜΟΥ

Ἔχοντας ὑπόψη:

1. Τὶς διατάξεις τοῦ Ν. 3200/55 «περὶ διοικητικῆς ἀποκεντρώσεως» σὲ συνδυασμὸ μὲ τὸ Ν.Δ. 532/70, τὸ Β.Δ. 712/70 καὶ τὸ Ν.Δ. 950/71.

2. Τὶς διατάξεις τοῦ ἀπὸ 11/12.11.1929 «περὶ διοικήσεως δημοσίων κτημάτων» ὅπως τροποποιήθηκε καὶ συμπληρώθηκε μεταγενέστερα μὲ τὸν Α.Ν. 1540/38 καὶ τὸν Α.Ν. 1539/38.

3. Τὶς διατάξεις τοῦ Α.Ν 2344/40 «περὶ αἰγιαλοῦ καὶ παραλίας» ὅπως τροποποιήθηκε καὶ συμπληρώθηκε μεταγενέστερα ἀπὸ τὸ ἄρθρο 5 τοῦ Α.Ν. 263/68.

4. Τὴν ἀπὸ 9.2.82 ἔκθεση τῆς ἐπιτροπῆς καθορισμοῦ τῶν ὁρίων αἰγιαλοῦ τοῦ ἄρθρου 5 τοῦ Α.Ν. 263/68 καὶ τὸ ἀπὸ Ὀκτωβρίου 1980 τοπογραφικὸ καὶ ὑψομετρικὸ διάγραμμα τοῦ Ἀγρονόμου Τοπογράφου Μηχανικοῦ Γεωργίου Πλασταργιᾶ ποὺ θεωρήθηκε νόμιμα καὶ

5. Τὴ σύμφωνη γνώμη τοῦ ΓΕΝ ὅπως αὐτὴ διατυπώθηκε στὸ ἔγγραφο Φ. 1872/874/82 ΣΧ 1271/12.7.82, ἀποφασίζουμε:

Ἐπικυρώνουμε τὴν ἀπὸ 9.2.82 ἔκθεση τῆς ἐπιτροπῆς τῶν ὁρίων τοῦ αἰγιαλοῦ τοῦ ἄρθρου 5 τοῦ Α.Ν. 263/1968 καὶ τὸ ἀπὸ Ὀκτωβρίου 1980 τοπογραφικὸ καὶ ὑψομετρικὸ διάγραμμα τοῦ Γεωργίου Πλασταργιᾶ ποὺ ἀφοροῦν τὸν καθορισμὸ τῶν ὁρίων τοῦ αἰγιαλοῦ καὶ παραλίας στὴ θέση Ζαφειράκι Κοινότητος Κοκκαρίου Σάμου, μπροστὰ ἀπὸ τὴν ἰδιοκτησία τοῦ Φώτη Κουμαλάτσου.

Ἡ ἀπόφαση αὐτὴ μὲ τὴν ἀνωτέρω ἔκθεση καὶ διάγραμμα νὰ δημοσιευθοῦν στὴν Ἐφημερίδα τῆς Κυβερνήσεως.

Σάμος, 4 Αὐγούστου 1982

Ὁ Νομάρχης
ΔΗΜΗΤΡΙΟΣ ΠΑΝΤΑΖΗΣ

ΕΚΘΕΣΗ

Ἐπιτροπῆς καθορισμοῦ τῶν ὁρίων αἰγιαλοῦ ἄρθρ. 74 Π.Δ. 636/77.

Διὰ τὸν πρῶτον καθορισμὸν τῶν ὁρίων αἰγιαλοῦ εἰς τὴν θέσιν Ζαφειράκι κοινότητος Κοκκαρίου Σάμου πρὸ τῆς ἰδιοκτησίας Φώτη Κουμαλάτσου.

Ἐν Σάμῳ τῇ 9.2.82 οἱ ὑπογεγραμμένοι: 1) Ἰωάννης Σιγανός, Οἰκονομικὸς Ἔφορος Σάμου, ὡς Πρόεδρος, 2) Ἀριστ. Σεχιώτης, Διευθυντὴς Τεχνικῶν Ὑπηρεσιῶν Σάμου, ὡς μέλος, 3) Στέφ. Κουραντζῆς, Ὑπολιμενάρχης Σάμου, ὡς μέλος, ἀποτελοῦντες τὴν ἐπιτροπὴν καθορισμοῦ τῶν ὁρίων τοῦ αἰγιαλοῦ δυνάμει τοῦ ἄρθρου 74 τοῦ Π.Δ. 636/77 καὶ τῆς ὑπ' ἀριθ. ΕΦ 568/Φεβρ. 1981 ἀποφάσεως τοῦ Νομάρχη Σάμου, συγκληθεῖσα διὰ τῆς ἐντολῆς τοῦ Προέδρου αὐτῆς μετέβημεν ἐπὶ τόπου εἰς τὴν προαναφερομένην περιοχὴν τὴν 4.9.81.

Λαβόντες ὑπ' ὄψιν:

1. Τὴν ἀπὸ 14.12.80 ΕΦ 6075 αἴτησιν τοῦ Φώτη Κουμαλάτσου διὰ τῆς ὁποίας ζητεῖται ὁ καθορισμὸς τῶν ὁρίων τοῦ αἰγιαλοῦ εἰς τὴν ἀνωτέρω περιοχήν.

2. Τὸ ὑπὸ τοῦ Γεωργίου Πλασταριᾶ Α/Τ Μηχανικοῦ συνταχθὲν τὸν Αὔγουστο 1980 τοπογραφικὸν καὶ ὑψομετρικὸν διάγραμμα εἰς μία (1) πινακίδα εἰς κλίμακα 1:500 ἠλεγμένου κατὰ τὸ δυνατὸν τῆς ἀποτυπώσεως ὑπὸ τῆς ΔΤΥ καὶ θεωρηθὲν ὑπὸ τῆς ΔΤΥ τὴν 31.8.81 ὡς τὸ ἄρθρο 20 Ν. 719/77 ὁρίζει.

3. Τὰς διατάξεις τοῦ Α.Ν. 2344/40 ὡς οὗτος ἐτροποποιήθη ὡς καὶ τὴν πρὸς τοῦτο σχετικὴν δικαστηριακὴν καὶ διοικητικὴν Νομολογίαν.

4. Τὴν ἐκ τῆς ἐπιτοπίου μεταβάσεως σχηματισθεῖσαν ἀντίληψιν περὶ τοῦ πλάτους τῆς βρεχομένης ζώνης τῆς ξηρᾶς καὶ λοιπῶν συναφῶν στοιχείων, ἤτοι: α) Μορφολογία περιοχῆς, β) κατάσταση αὐτῆς, γ) κατάσταση θαλασσίου χώρου, δ) παλλίρροιαι καὶ θαλάσσια ρεύματα, ε) ἐπικρατοῦσαι καιρικαὶ συνθῆκαι.

5. Λοιπὰ στοιχεῖα τὰ ὁποῖα ἔλαβεν ὑπ' ὄψιν ἡ ἐπιτροπὴ (μαρτυρικαὶ καταθέσεις, τίτλοι ἰδιοκτησίας), ὡς καὶ τὰ ἐξ αὐτῶν συμπεράσματα κατὰ τὴν κρίσιν τῆς ἐπιτροπῆς, ἀποφασίζει:

1. Καθορίζει ἐπὶ τοῦ ὡς ἄνω τοπογραφικοῦ διαγράμματος: α) Τὴν οριογραμμὴν τοῦ αἰγιαλοῦ δι' ἐρυθρᾶς συνεχοῦς πολυγωνικῆς γραμμῆς τῆς ὁποίας αἱ κορυφαὶ Κ1 ἕως Κ 15 ἐξασφαλίζονται δι' ἀποστάσεων ἀπὸ σταθερὰ σημεῖα. β) Τὴν οριογραμμὴν τῆς παραλίας διὰ συνεχοῦς κιτρίνης πολυγωνικῆς γραμμῆς τῆς ὁποίας αἱ κορυφαὶ Κ1' ἕως Κ18' ἐξασφαλίζονται ἀπὸ σταθερὰ σημεῖα.


2. Ἀποφαίνεται ὅτι δὲν ὑφίσταται παλαιὸς αἰγιαλός.

3. Εἰς τὴν ζώνην τοῦ αἰγιαλοῦ καὶ τῆς παραλίας δὲν ὑπάρχουν κτίσματα.

Ὁ Πρόεδρος
ΙΩΑΝΝΗΣ ΣΙΓΑΝΟΣ

Τὰ Μέλη
Ἀριστ. Σεχιώτης, Στέφ. Κουραντζῆς



ΘΑΛΑΣΣΑ

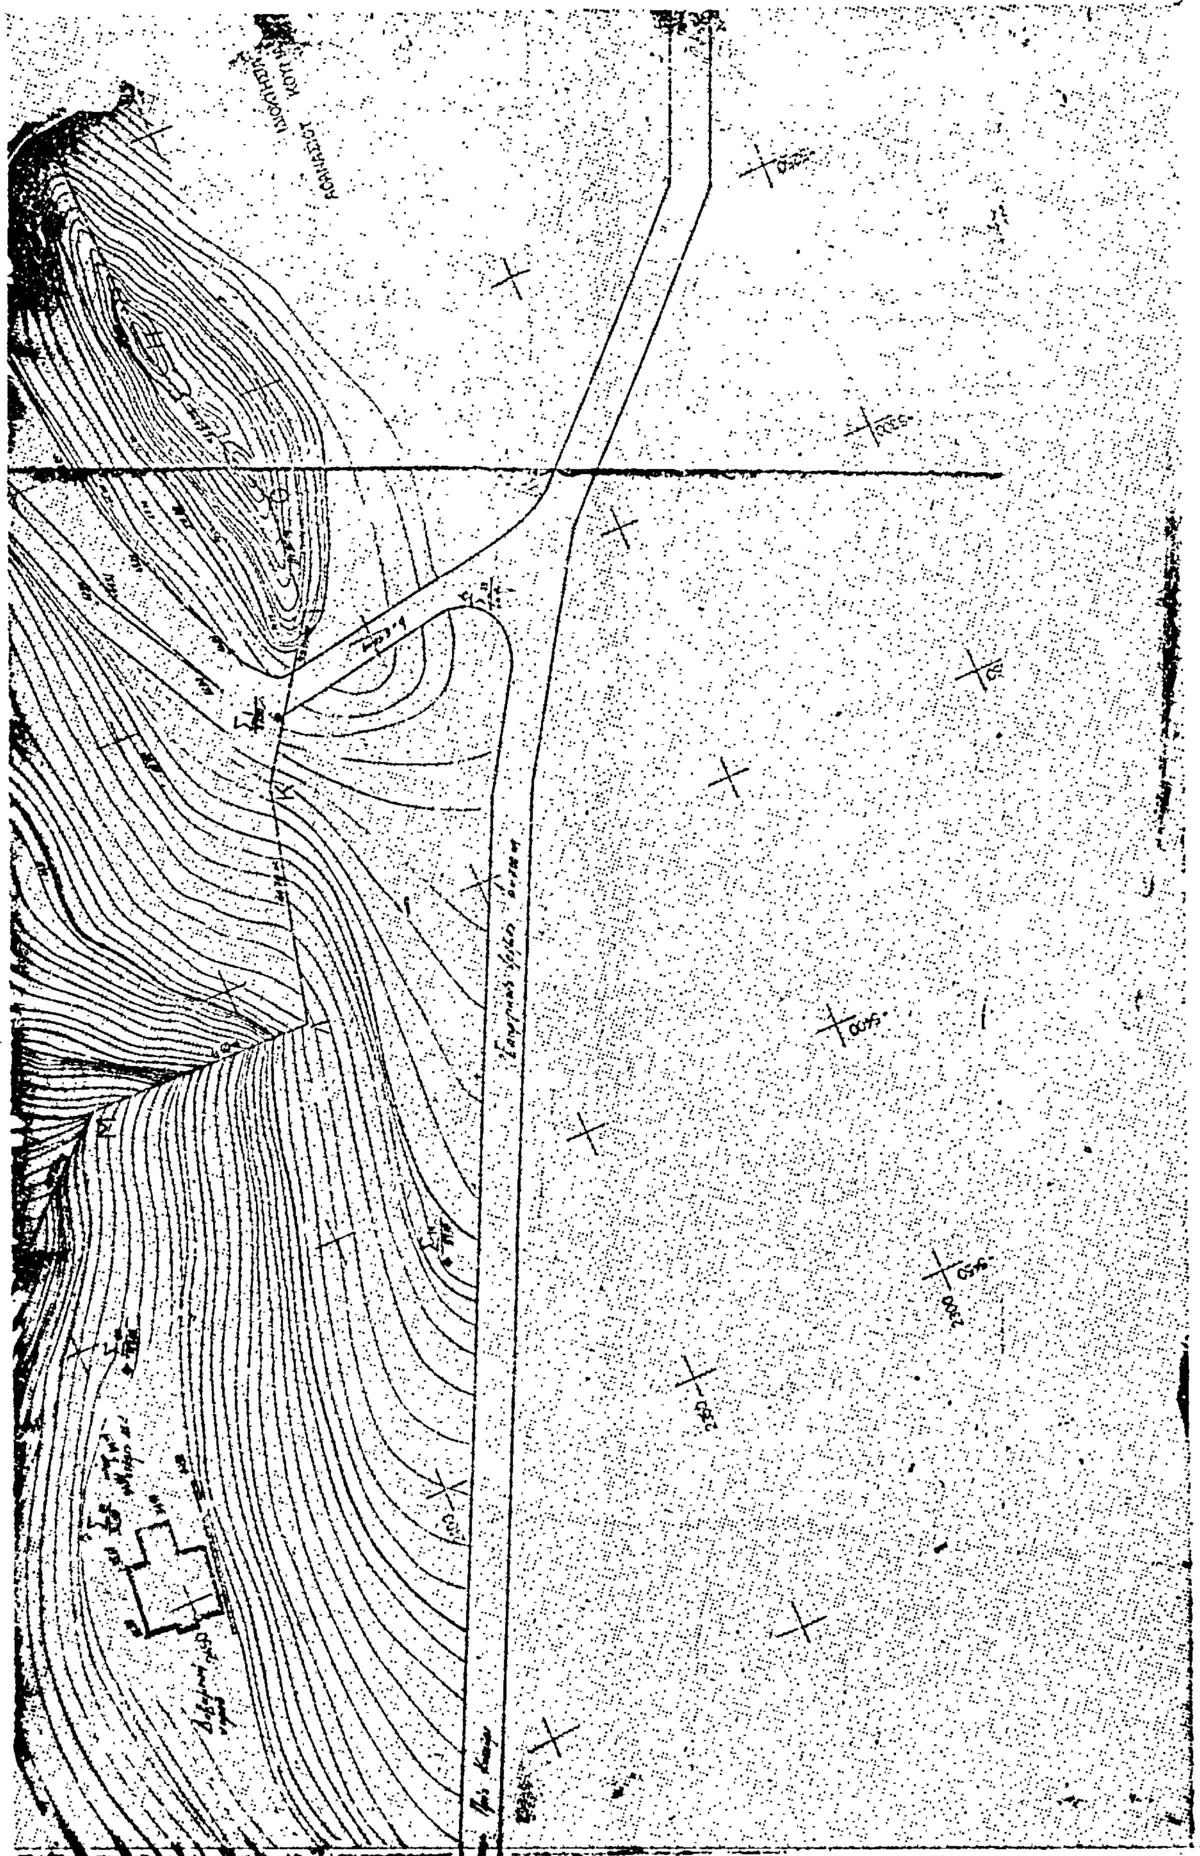


ΤΟΠΟΓΡΑΦΙΚΟΝ ΔΙΑΓΡΑΜΜΑ
ΚΑΘΟΡΙΣΜΟΥ ΟΡΙΩΝ ΑΙΓΙΑΛΟΥ - ΠΑΡΑΛΙΑΣ
ΠΕΡΙΟΧΗ
ΕΝΔΙΑΦΕΡΟΜΕΝΟΣ ΚΟΥΜΑΛΑΤΣΟΣ ΦΩΤΙΟΣ
ΚΟΙΝΟΤΗΣ ΚΟΚΚΑΡΙΟΥ
ΕΠΑΡΧΙΑ ΣΑΜΟΥ
ΑΡΜΟΔΙΑ ΟΙΚ. ΕΦΟΡΙΑ ΣΑΜΟΥ
ΝΟΜΑΡΧΙΑ ΣΑΜΟΥ
ΚΛΙΜΑΞ 1:500
ΙΣΟΔΙΑΣΤΑΣΙΣ 100μ
ἵδρύθη τριγωνομετρικόν τό σημ
διά πολλαπλῆς οπισθοτομίας
τριγωνομετρικῶν σημείων τοῦ
τριγωνομετρικοῦ δικτύου ἤτοι:
14 ΠΥΡΓΑΚΙ 45 ΚΑΛΟΓΗΡΟΥ
46 ΒΙΓΛΑ 48 ΠΡΑΣΣΟΝΗΣΙ
51 ΜΑΝΤΡΕΙΑ
τοῦ φύλλου χάρτου ΣΑΜΟΣ
ὑπελογίσθη τό ὑψόμετρο τοῦ
νιμετρικοῦ Σ 12 διά τριγωνομ
ὑψομετρίας ἀπό τά ὑψόμετρα
τριγωνομετρικῶν 14, 45, 46, 48
τοῦ φύλλου χάρτου ΣΑΜΟΣ
1:100000
φ 37 45 λ 3 15
ΤΑΧΥΜΕΤΡΙΑ
ΟΚΤΩΒΡΙΟΣ 1980
ΘΑΛΑΣΣΑ
Α
Β

κολωνάκια από ΒΕΤΟΝ
χαλικια
κτισματα
αναβαθμοί
καλαμιές
τεχνητό πρανές

Σημειουται α) εις το διάγραμμα αναγράφονται τα ... των χαρακτηριστικωτέρων σημείων τα οπ...
φθησαν ταχυμετρικώς.
β) το εμβαδόν της εντός της ... γραμμής ...
νειας ιδιοκτησίας αυτη Κουμαλατσου ...
θη δι εμβαδομετρου κτι ισουται προς
Ε(ΑΒΓΔΕΖΗΘΙΚΛΜΝΞΟΠΑ) 48550 μ²

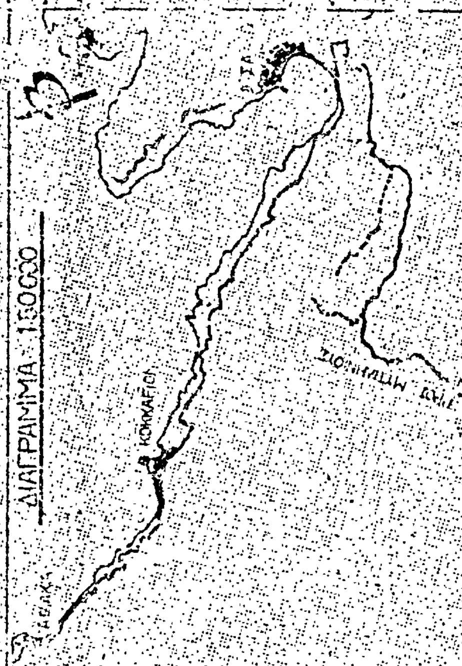

Ο ΣΥΝΤΑΞΑΣ ΜΗΧΑΝΙΚΟΣ

ΥΠΟΜΝΗΜΑ ΕΠΙΤΡΟΠΗΣ

